



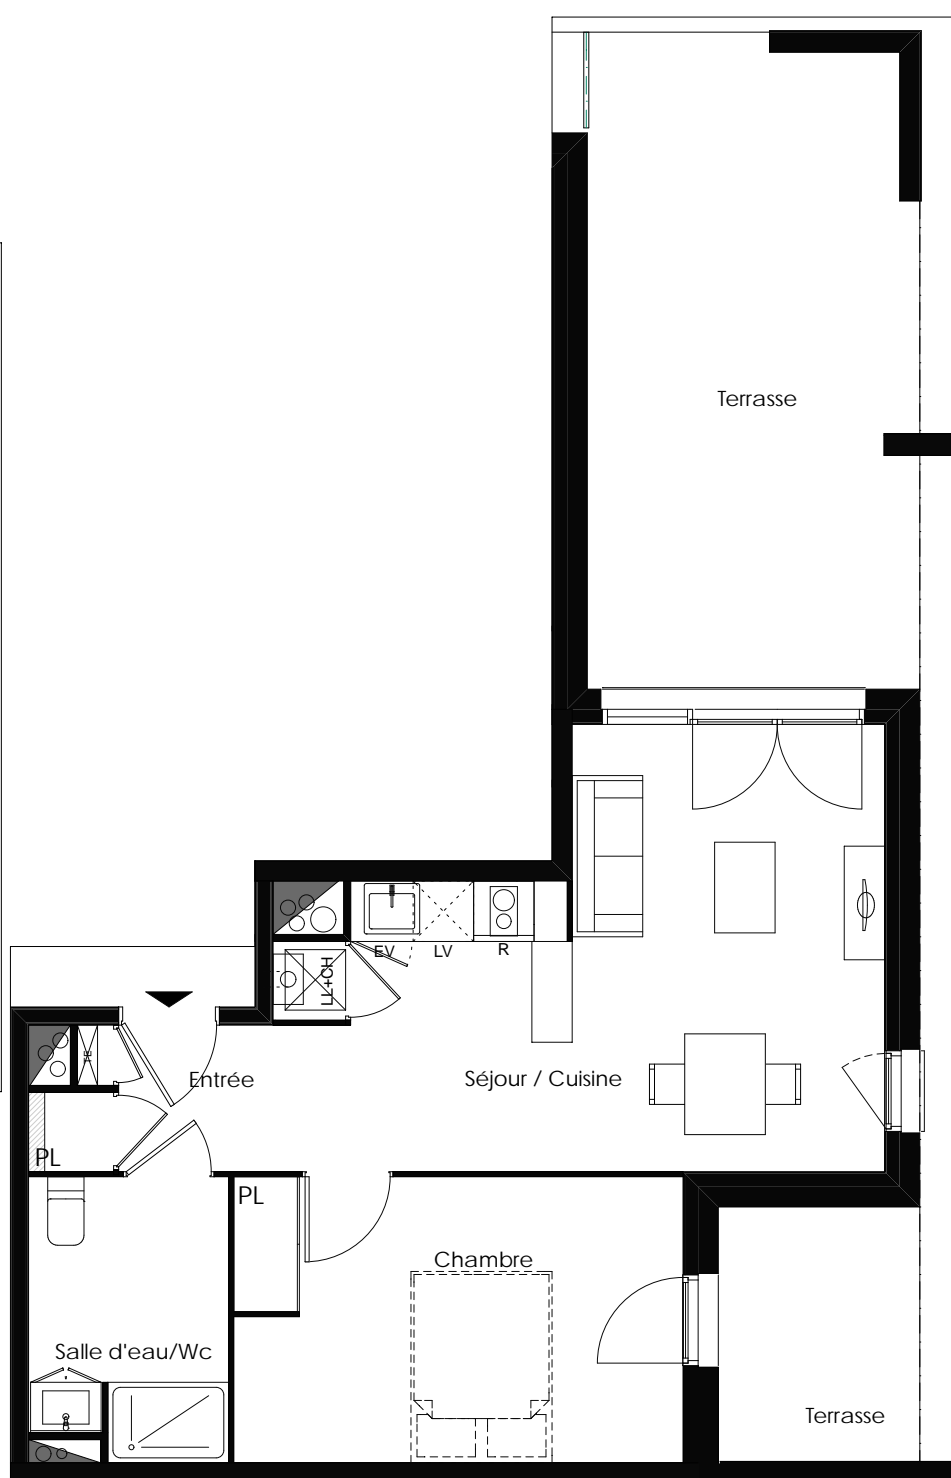

PLAN DE REPERAGE  
du jardin à jouissance exclusive

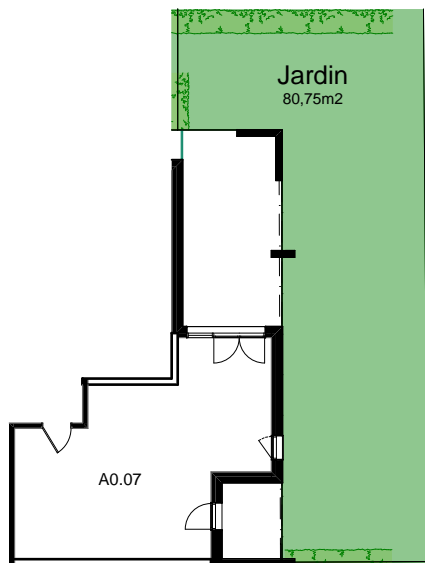

"L'ILOT VERDE"



NIVEAU : RDC

APPT A0.07 - Type 2

**SURFACES HABITABLES**

Entrée + PL + Séjour + Cuisine	24,96 m2
Salle d'eau / Wc	5,33 m2
Chambre + PL	12,63 m2

**Total habitable 42,92 m2**

**Terrasses 25,90 m2**

	Fenêtre de toit		Chaudière
	Fenêtre		Tableau électrique
	Fenêtre fixe	<b>EV</b>	Evier
	Porte fenêtre	<b>LV</b>	Lave-vaisselle
	Porte fenêtre + châssis fixe	<b>LL</b>	Lave-linge
		<b>R</b>	Réfrigérateur
		<b>PL</b>	Placard
		<b>F</b>	Four

La société se réserve le droit d'apporter des modifications ou des adaptations dues à des impératifs d'ordre technique ou administratif tant ce qui concerne les dimensions libres, que l'équipement. Les emplacements dévolus aux équipements ménagers sont représentés sur le plan de vente en correspondance avec les différents raccordements nécessaires en électricité et en eau. Seuls les éléments n'étant pas matérialisés par une croix en pointillés sont fournis. Le mobilier est représenté à titre informatif. Les surfaces des jardins sont approximatives et susceptibles d'être modifiées.